



Парапетная крышка

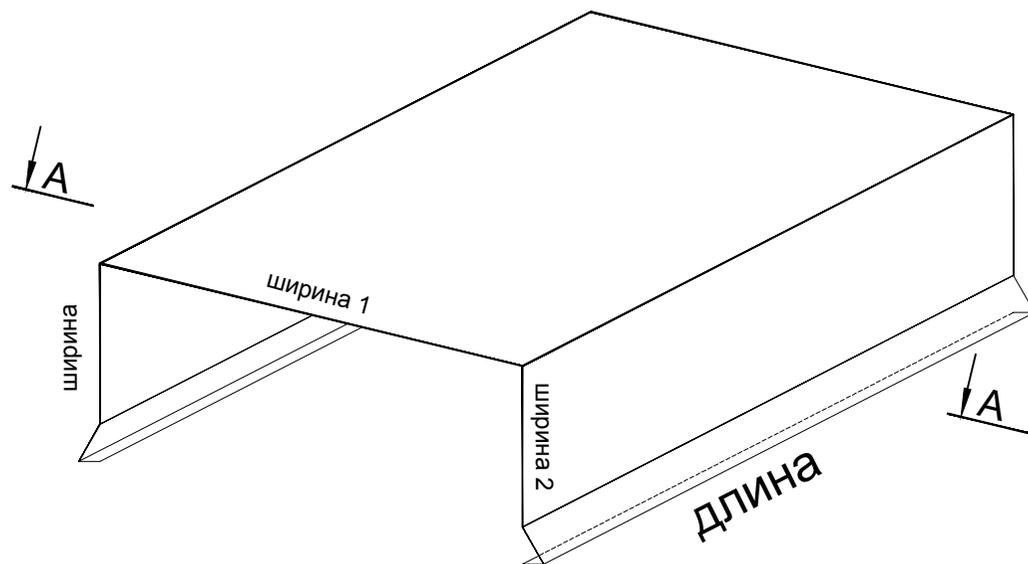

Вид спереди

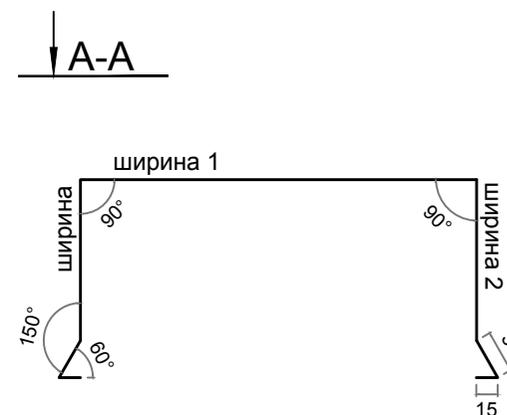

Изм.	Лист	№ докум.	Подп.	Дата				
Разработал					Парапетная крышка	Стадия	Лист	Листов
Проверил						Р	1	1
Т. контроль								
Н. контроль						МЕТСТАЛЬ		
Утвердил								