


# Панель линейная

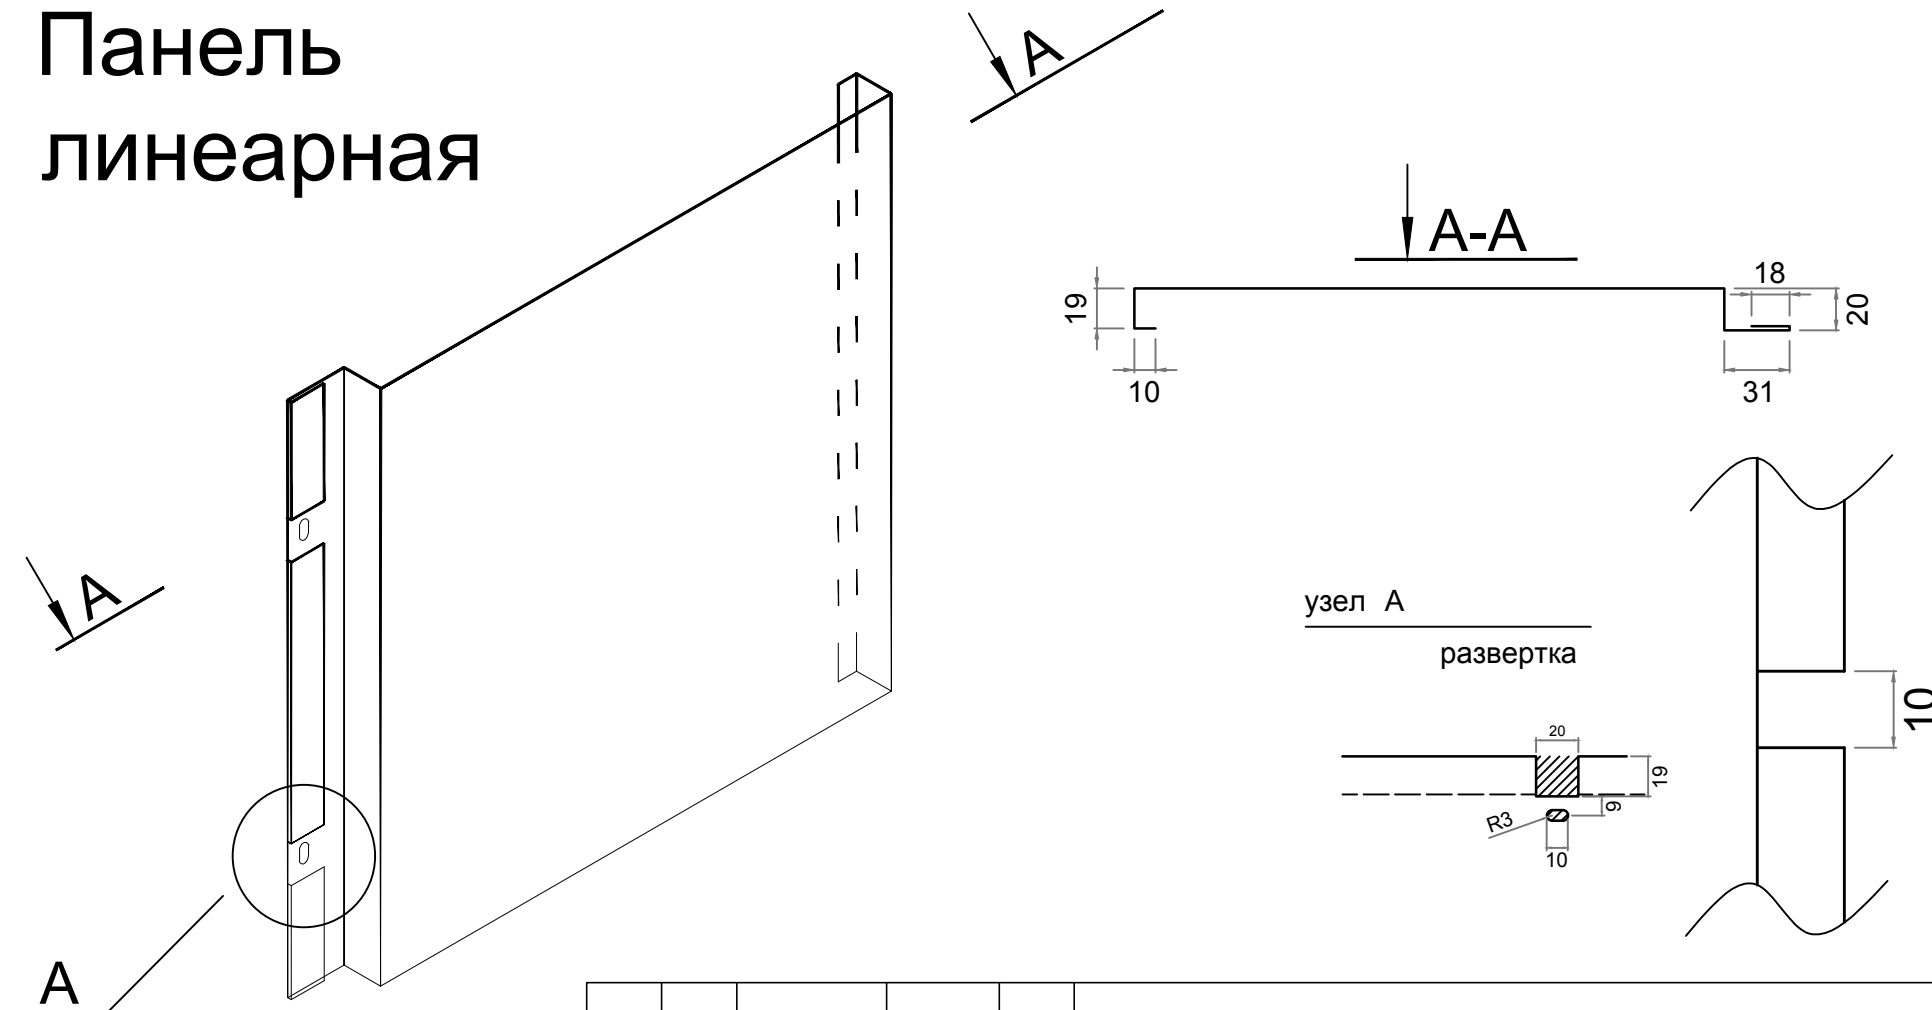

кол-во гибов по ширине: 5  
кол-во гибов по высоте: 0

Изм.	Лист	№ докум.	Подп.	Дата
Разработал				
Проверил				
Т. контроль				
Н. контроль				
Утвердил				

Линейная панель

Стадия	Лист	Листов
Р	1	1

МЕТСТАЛЬ